


**LEGENDE:**

- Neubau Schulhaus**
- Installation (Container etc)**
- Baustellenbereich**
- Abschrankung Baustelle**
- Schülerfreie Zone**
- Schulweg**

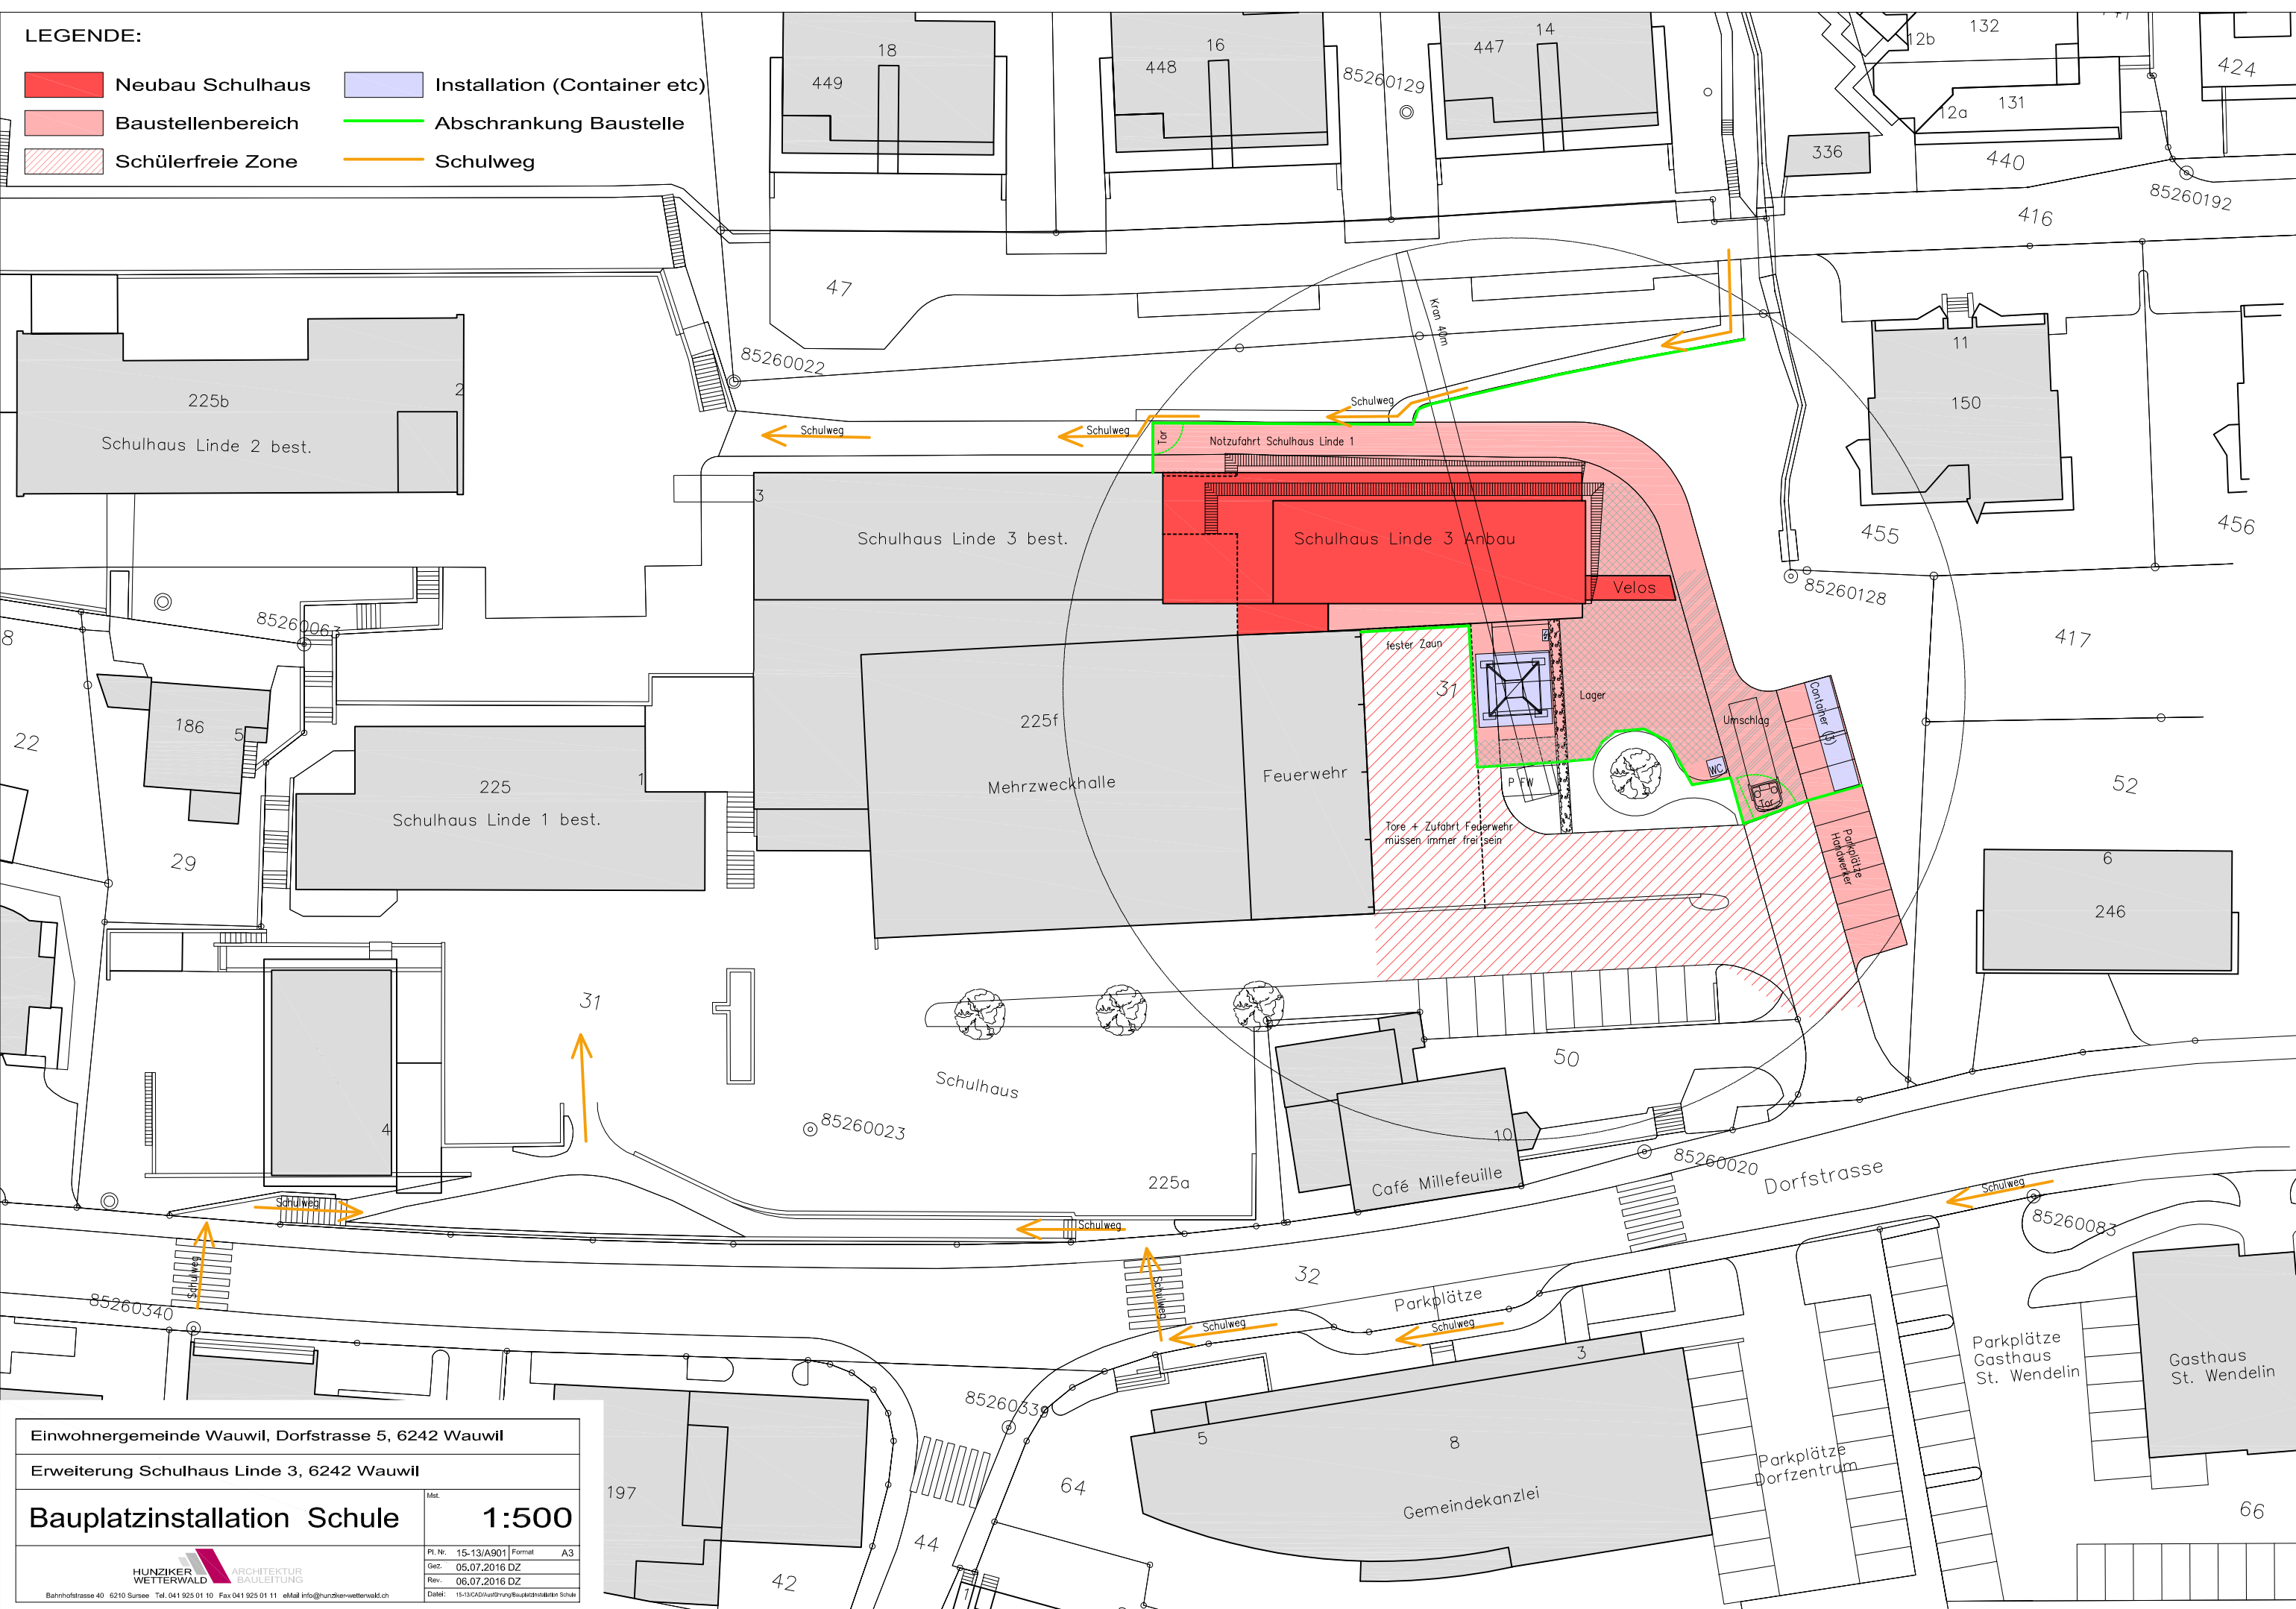

Einwohnergemeinde Wauwil, Dorfstrasse 5, 6242 Wauwil	
Erweiterung Schulhaus Linde 3, 6242 Wauwil	
<b>Bauplatzinstallation Schule</b>	<b>1:500</b>
HUNZIKER WETTERWALD ARCHITEKTUR BAULEITUNG Bahnhofstrasse 40 6210 Sursee Tel. 041 925 01 10 Fax 041 925 01 11 eMail info@hunziker-wetterwald.ch	Pl. Nr. 15-13/A901 Format A3 Gez. 05.07.2016 DZ Rev. 06.07.2016 DZ Datum: 15-13/CAD/Ausführung/Bauplatzinstallation Schule